



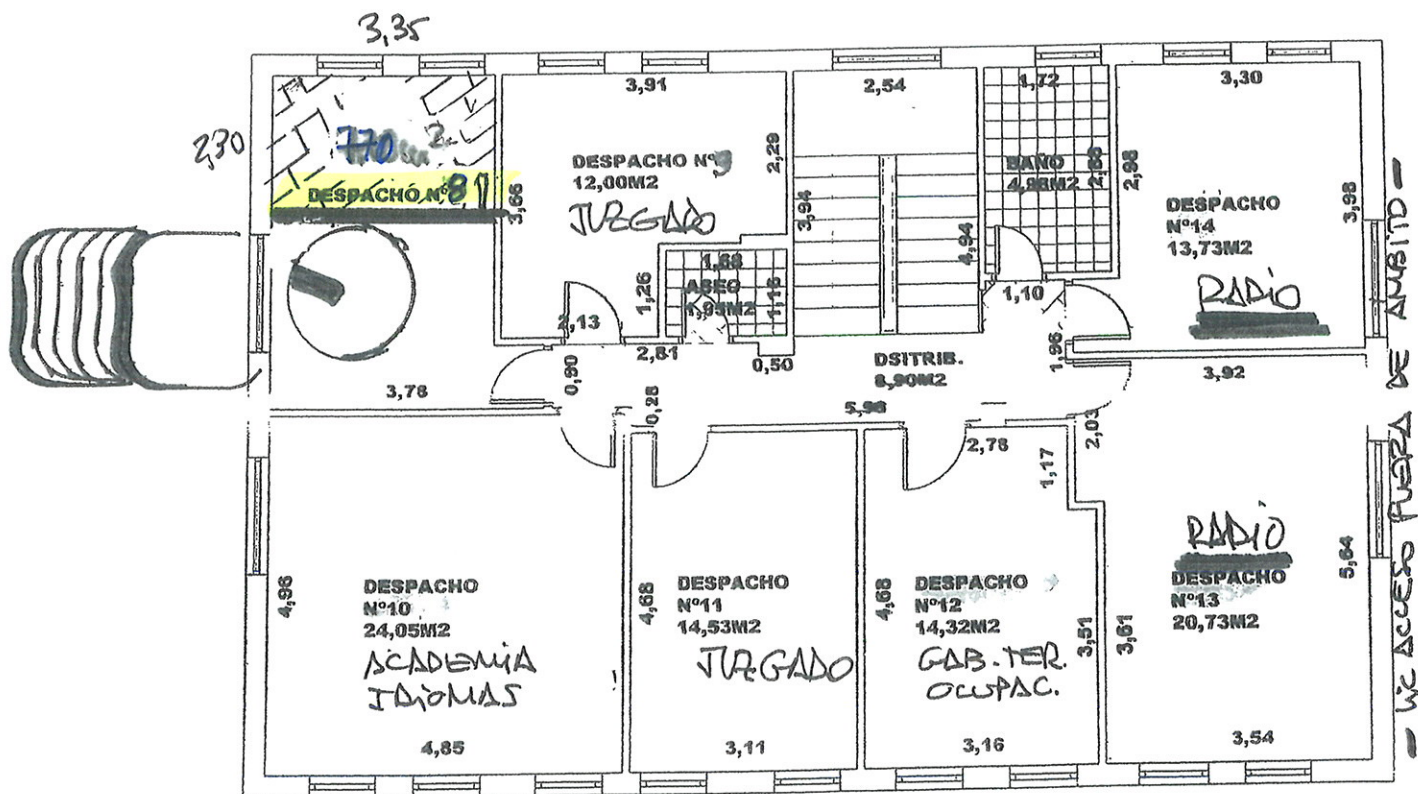

PLANTA SEGUNDA (10E)

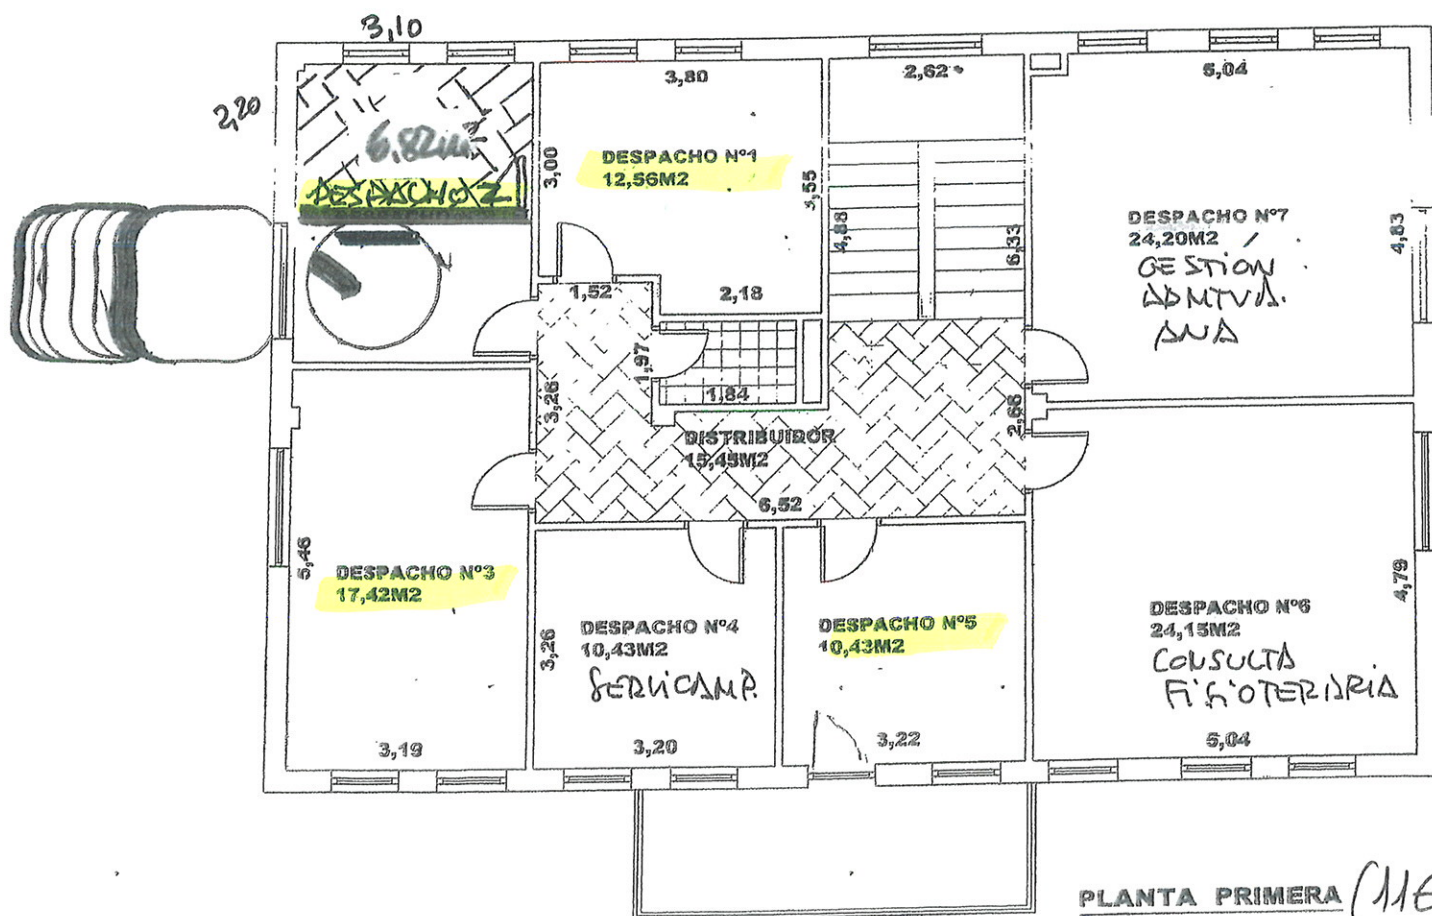

PLANTA PRIMERA (11E)

EDIFICIO AYTO. CAMPOO DE ENMEDIO
C/ GARCIA DEL OLMO 16. MATAMOROSA

ESTADO REFORMADO